

RENATA SANTOS

ARQUITETURA & DESIGN

MEMORIAL DE INTERVENÇÕES

CLIENTES: CONSELHO REGIONAL DE PSICOLOGIA



SUMÁRIO

1. INTERVENÇÕES TÉRREO
2. INTERVENÇÕES PAVIMENTO SUPERIOR
3. PLATAFORMA ELEVATÓRIA
4. FACHADAS

1. INTERVENÇÕES TÉRREO

- **GARAGEM:**


A garagem da casa será fechada em alvenaria para construção das salas de **CADASTRO**, **COF** e também a **BIBLIOTECA**. Para atender às normas do Código de Obras de Teresina, nesses ambientes é necessário ter esquadrias, para permitir entrada de iluminação e de ventilação natural. Logo, a janela existente no atual Living da casa será reaproveitada no COF, e na sala do CADASTRO será instalada uma nova esquadria.

- **SALA DE ESTAR:**

A sala de estar será a nova **RECEPÇÃO** do CRP. A única modificação a ser feita nesse local é no Hall de Entrada, no qual é proposto a demolição de parede (olhar **Planta de Intervenção** no Projeto Arquitetônico), afim de melhorar a circulação do ambiente e também para atender as diretrizes da NRB 9050, permitindo a orientação correta para abertura de porta em banheiros acessíveis.

- **LIVING E VARANDA GOURMET:**

O Living da casa em conjunto com a varanda gourmet serão o novo **AUDITÓRIO**. Para isso, serão feitas modificações nas esquadrias, as quais serão adicionadas e/ou reaproveitadas, assim como também algumas serão removidas (olhar **Planta de Intervenção** no Projeto Arquitetônico). Na Varanda Gourmet, a bancada existente será removida.

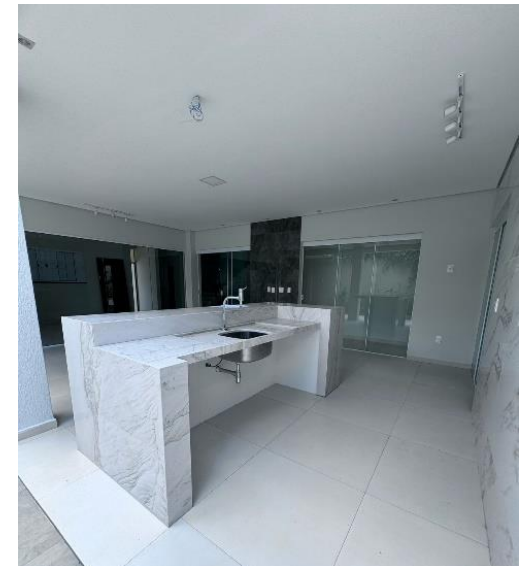

- **COZINHA:**

A atual cozinha da casa não terá alterações e será utilizada como espaço comum para os funcionários e também como apoio para refeições. A bancada existente será utilizada.



- **DESPENSA:**

Esse ambiente será transformado em **2 LAVABOS**, feminino e masculino, para utilização dos funcionários. Logo, será necessário dividi-lo em dois através de uma parede de alvenaria, assim como adicionar portas de no mínimo 70cm para acesso a esses ambientes e também nova estrutura para banheiro (bancada com lavatório, bacia sanitária e demais acessórios).



- **BWC:**

O atual banheiro de serviço da casa será o novo **ARQUIVO/DEPÓSITO**. Logo, toda a estrutura de banheiro (bancada, bacia sanitária, chuveiro, box e demais acessórios) será removida.



- **DEPÓSITO:**

O depósito será o novo **ALMOXARIFADO**. Nesse ambiente, a alteração que será feita é remover a porta existente e fechar o vão com alvenaria, e abrir uma nova abertura na Cozinha da casa, utilizando porta de correr.



- **ÁREA DE SERVIÇO:**

Nesse ambiente não terá alterações.



- **ESCRITÓRIO:**

O atual escritório da casa será a nova sala do **FINANCEIRO/CONTABILIDADE**. Nesse ambiente, a modificação necessária é fechar com alvenaria o local atual da porta e abrir vão para receber nova esquadria na parede lateral (olhar **Planta de Intervenção** do Projeto Arquitetônico).

- **SUÍTE MASTER:**

Suíte Master será a nova sala do **COE**. As alterações nesse ambiente são referentes apenas ao banheiro existente, que será adaptado de acordo com as normas de acessibilidade (**NBR 9050**). Logo, a bancada deverá ser removida e substituída por nova, a bacia sanitária deverá ser reposicionada, deixando livre circulação para o cadeirante, assim como a instalação de barras para apoio e suporte à pessoa com deficiência ao utilizar o

banheiro com segurança. A porta deve ter vão livre de, no mínimo, 90cm e sua orientação de abertura deve ser para fora ou então optar por porta de correr.



2. INTERVENÇÕES PAV. SUPERIOR:

- **ESCRITÓRIO+QUARTO 01+BWC:**

Esses ambientes serão a nova sala da **COORDENAÇÃO** (Escritório) e da **DIRETORIA** (Quarto 01). Nesses ambientes não terão intervenções.

- **QUARTO 02 + BWC:**

Esse ambiente será a nova sala da **PLENÁRIA**. Para atender às necessidades do cliente, será necessário demolir o banheiro existente por inteiro, incluindo paredes e toda a estrutura interna. Na Plenária será necessário fazer o nivelamento no piso existente com o piso novo instalado na área de demolição do banheiro existente, ou então fazer instalação de novo piso em toda área da sala.

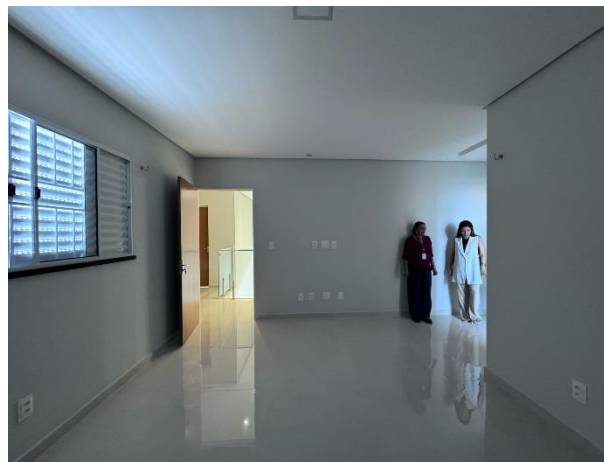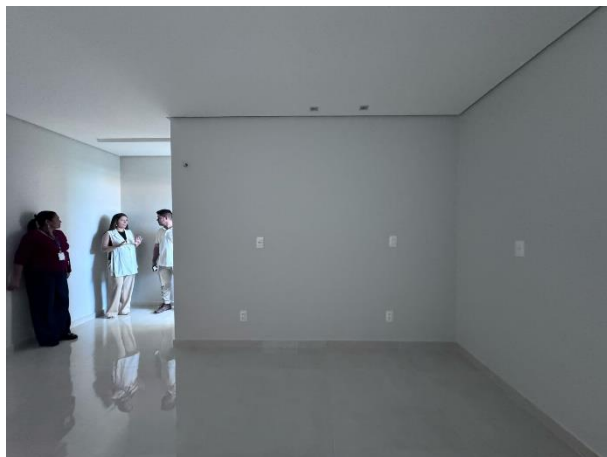

- **QUARTO 03:**

O Quarto 03 será a nova sala do **CREPOPI**. Esse ambiente não sofrerá alterações.

- **BWC:**

O banheiro existente será adaptado de acordo com as normas de acessibilidade **(NBR 9050)**. Logo, a bancada deverá ser removida e substituída por nova, a bacia sanitária deverá ser reposicionada, deixando livre circulação para o cadeirante, assim como a instalação de barras para apoio e suporte à pessoa com deficiência ao utilizar o banheiro com segurança. A porta deve ter vão livre de, no mínimo, 90cm e sua orientação de abertura deve ser para fora ou então optar por porta de correr.

3. PLATAFORMA ELEVATÓRIA:

Atendendo às normas de acessibilidade da NBR 9050, deverá ser instalada uma plataforma elevatória na parte externa da casa, para que o cadeirante tenha livre acesso ao andar superior. Modelo a definir e especificações para instalação deverá seguir indicações do fabricante.

4. FACHADAS:

Proposta 1: Nas fachadas será proposta nova pintura com textura em cores a definir e aplicação da logomarca. (Olhar **Planta de Acabamentos** no Projeto Arquitetônico).


Proposta 2: Nas fachadas será proposta nova pintura com textura em cores a definir, aplicação da logomarca e porta em ACM. (Olhar **Planta de Acabamentos** no Projeto Arquitetônico).



PROPOSTA 1



PROPOSTA 2

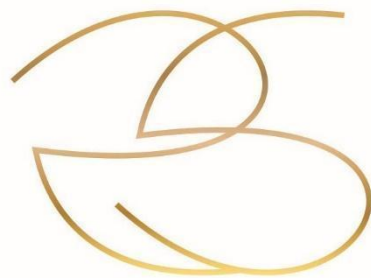

RENATA SANTOS

ARQUITETURA & DESIGN


MEMORIAL DE LOUÇAS E METAIS

CLIENTES: CONSELHO REGIONAL DE PSICOLOGIA | TERESINA - PI



MEMORIAL DE LOUÇAS E METAIS

AMBIENTE	ESPECIFICAÇÃO	QUANT.	REFERÊNCIA
BANHEIROS	BARRA DE APOIO EM L - 80X80CM	4 UN.	
	BARRA DE APOIO VERTICAL - 80CM	4 UN.	
	BARRA DE APOIO HORIZONTAL - 80CM	4 UN.	
	CUBA DE SEMIENCAIXE SLIM DECA 40X30CM - REF. L.63040.17	4 UN.	
	BACIA SANITÁRIA DECA	1 UN.	
	TORNEIRA BICA ALTA CROMADA - LINK	4 UN.	

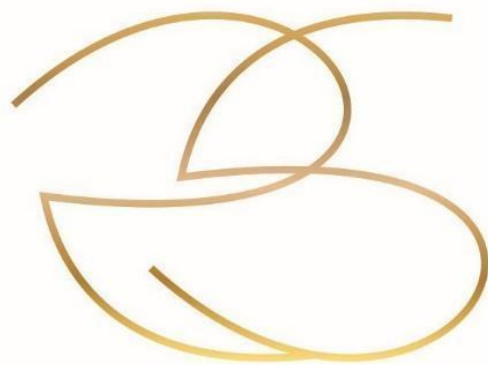

RENATA SANTOS

ARQUITETURA & DESIGN


MEMORIAL DE REVESTIMENTO

CLIENTES: CONSELHO REGIONAL DE PSICOLOGIA | TERESINA - PI

MEMORIAL DE REVESTIMENTO

AMBIENTE	DESCRIÇÃO	QUANTIDADE
AUDITÓRIO	COR PAPEL PICADO - SUVINIL	90.11m²
	FORRAÇÃO EM CARPETE	54.87m²
	PREVER SOLUÇÃO ACÚSTICA	54.87m²
BIBLIOTECA	COR PAPEL PICADO - SUVINIL	68.36m²
	PISO VINÍLICO	13.92m²
COF	COR PAPEL PICADO - SUVINIL	47.42m²
	PERMANÊNCIA DE PISO EXISTENTE	13.80m²
CADASTRO	COR PAPEL PICADO - SUVINIL	51.29m²
	PERMANÊNCIA DE PISO EXISTENTE	18.40m²
CIRCULAÇÃO	COR PAPEL PICADO - SUVINIL	39.42m²
	PERMANÊNCIA DE PISO EXISTENTE	6.47m²

HALL	COR PAPEL PICADO - SUVINIL	11.76m ²
	PERMANÊNCIA DE PISO EXISTENTE	2.54m ²
LAVABO 1	COR PASSEIO DE CANOA EFEITO VELVET	13.18m ²
	PERMANÊNCIA DE PISO EXISTENTE	1.26m ²
LAVABO 2	COR PASSEIO DE CANOA EFEITO VELVET	13.24m ²
	PERMANÊNCIA DE PISO EXISTENTE	1.26m ²
PLENÁRIA	COR PAPEL PICADO - SUVINIL	53.72m ²
	PISO VINÍLICO	25.38m ²

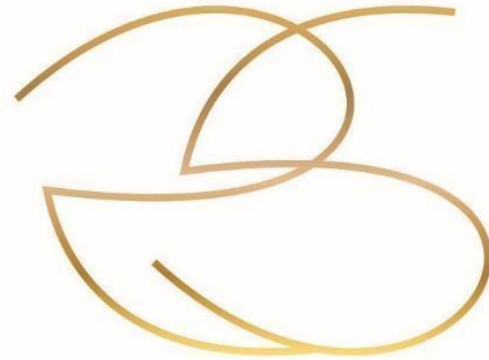

RENATA SANTOS


ARQUITETURA & DESIGN

MEMORIAL DE BANCADAS


CLIENTES: CONSELHO REGIONAL DE PSICOLOGIA | TERESINA - PI




1 **LOCAÇÃO DE BANCADA - BWC RECEPÇÃO**
ESCALA 1:30

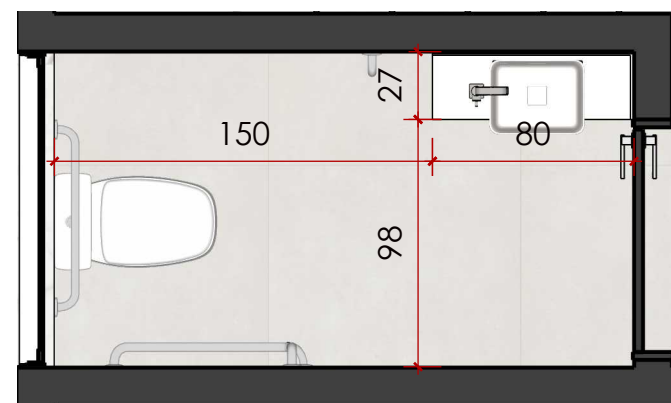


2 **PLANTA BAIXA- BANCADA BWC RECEPÇÃO**
ESCALA 1:30

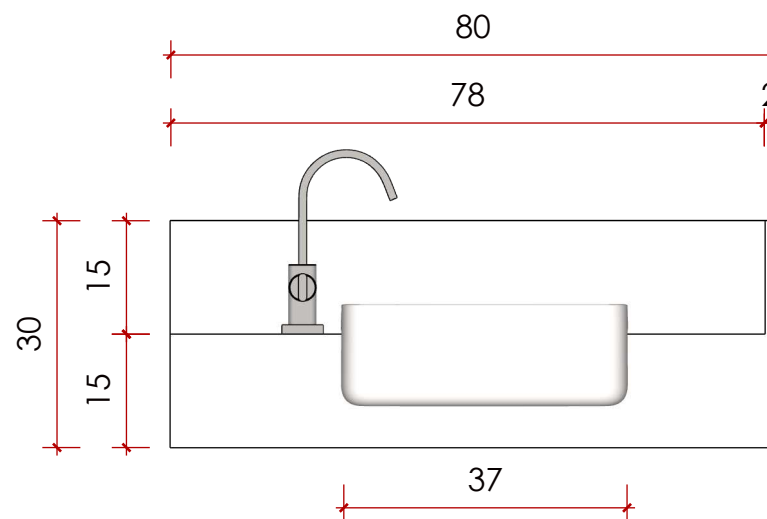


3 **VISTA FRONTAL - BANCADA BWC**
ESCALA 1:10

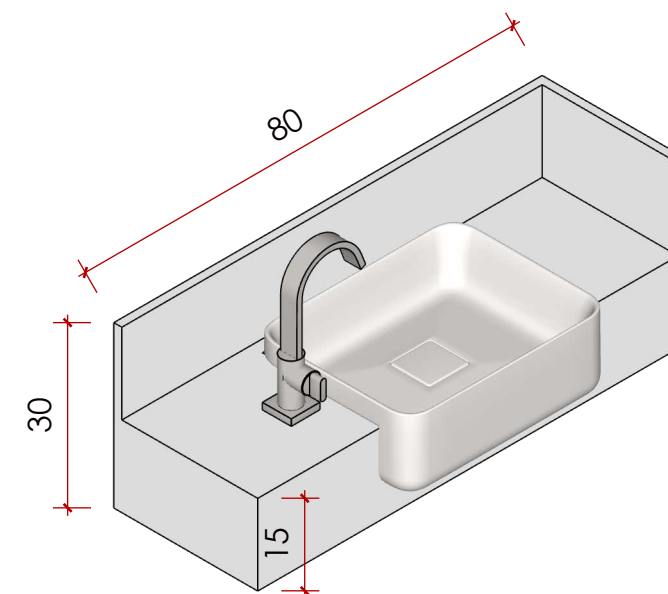

4 **PERSPECTIVA ESQUERDA - BANCADA BWC**
ESCALA 1:10

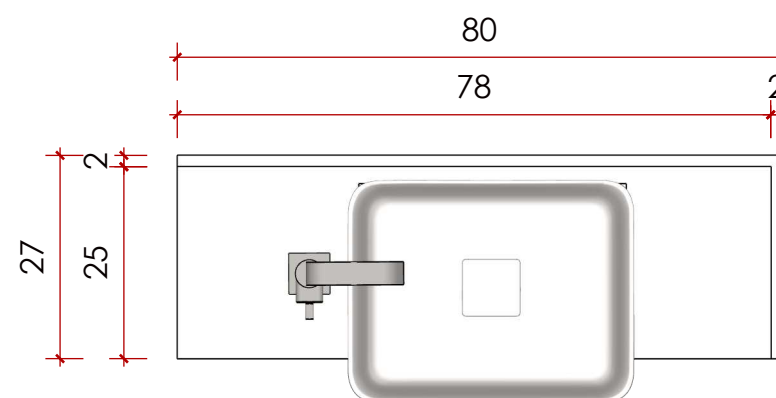


5 **VISTA SUPERIOR- BANCADA BWC**
ESCALA 1:10

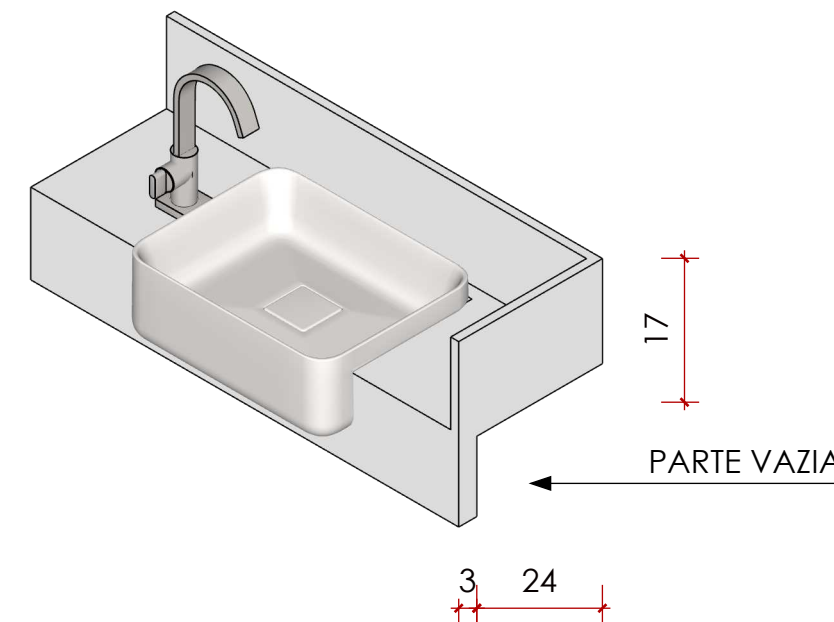


6 **PERSPECTIVA DIREITA - BANCADA BWC**
ESCALA 1:10




1 LOCAÇÃO DE BANCADA - BWC COE
ESCALA 1:30

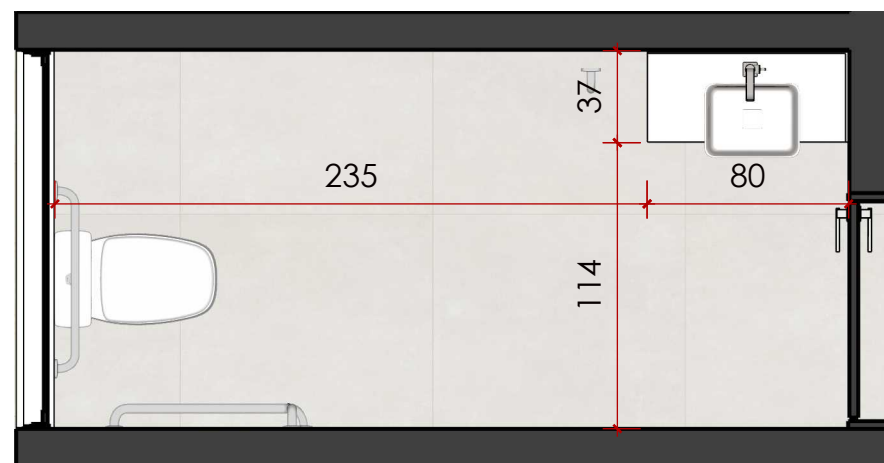


2 PLANTA BAIXA BANCADA - BWC COE
ESCALA 1:30

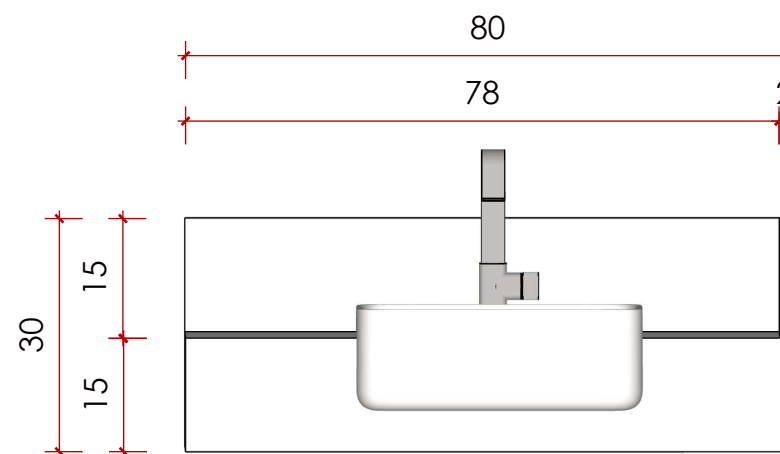


3 VISTA FRONTAL - BANCADA BWC
ESCALA 1:10

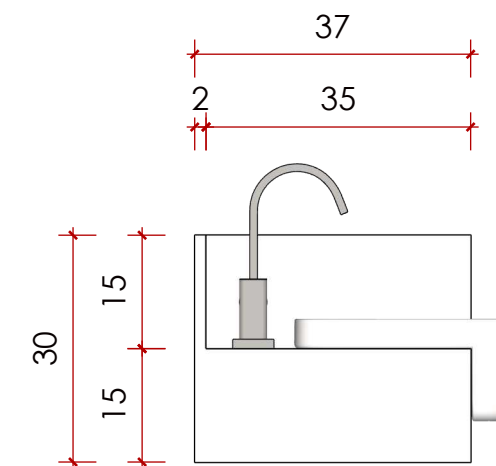


4 VISTA LATERAL ESQUERDA - BANCADA BWC
ESCALA 1:10

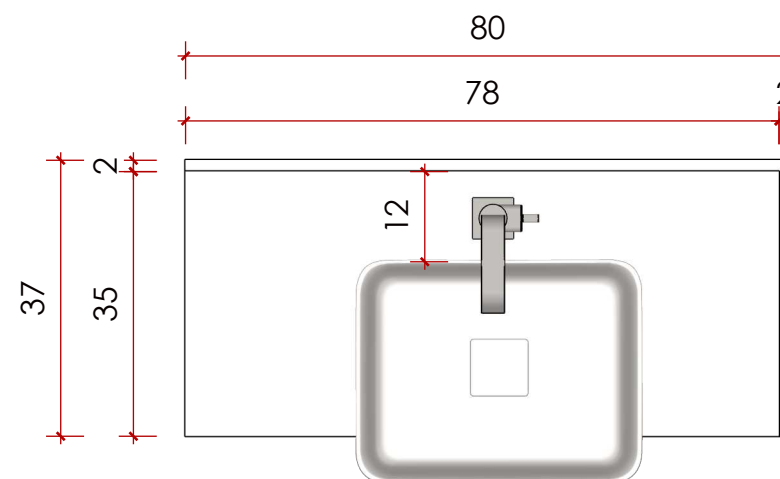


5 VISTA SUPERIOR - BANCADA BWC
ESCALA 1:10

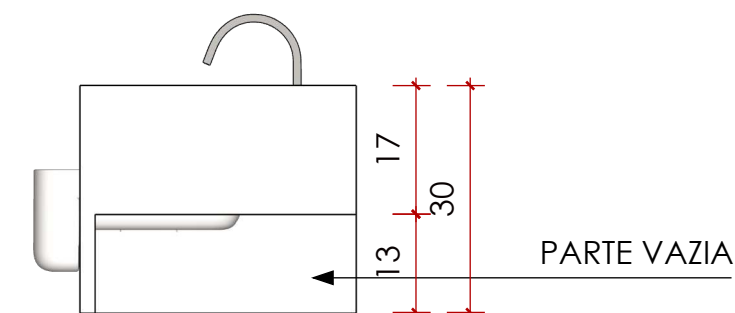


6 VISTA LATERAL DIREITA - BANCADA BWC
ESCALA 1:10

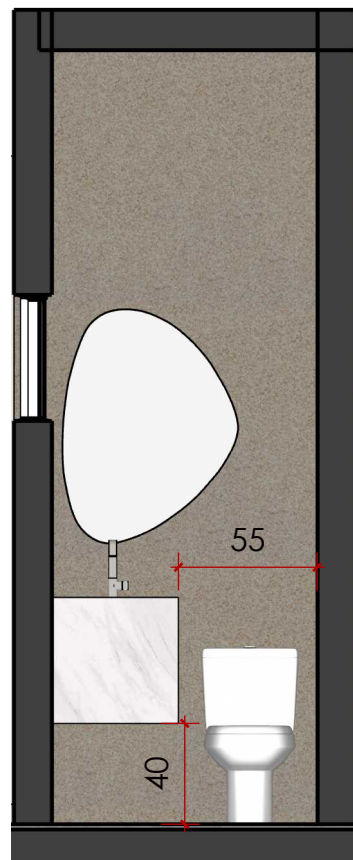


1 **LOCAÇÃO DE BANCADA DO LAVABO 1**
ESCALA 1:30

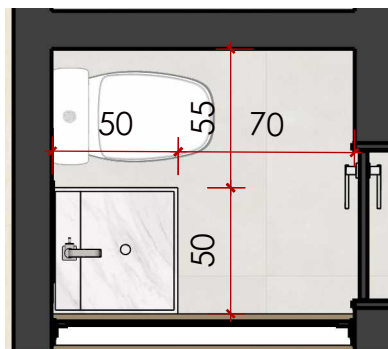


2 **PLANTA BAIXA BANCADA DO LAVABO 1**
ESCALA 1:30

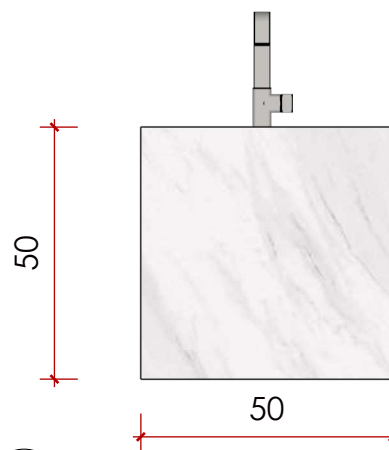


3 **VISTA FRONTAL - BANCADA LAVABO 1**
ESCALA 1:15

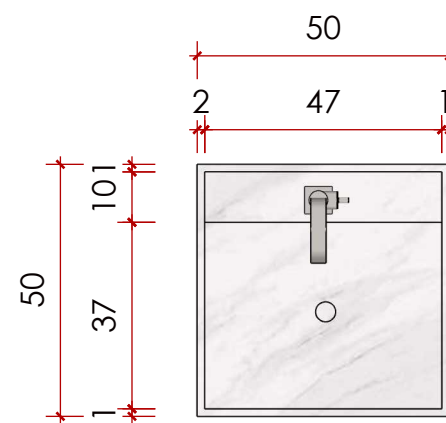


5 **VISTA SUPERIOR- BANCADA LAVABO 1**
ESCALA 1:15

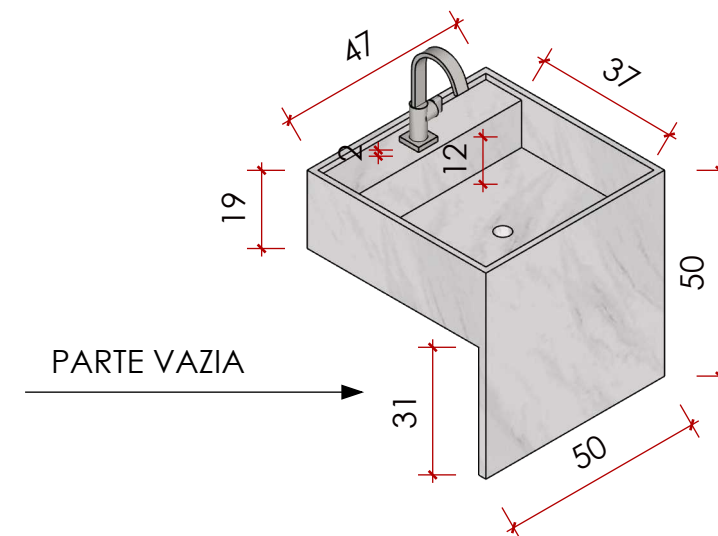


4 **PERSPECTIVA ESQUERDA - BANCADA LAVABO 1**
ESCALA 1:15

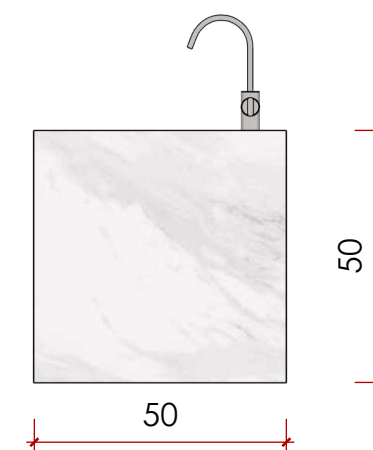


6 **VISTA LATERAL DIREITA - BANCADA LAVABO 1**
ESCALA 1:15

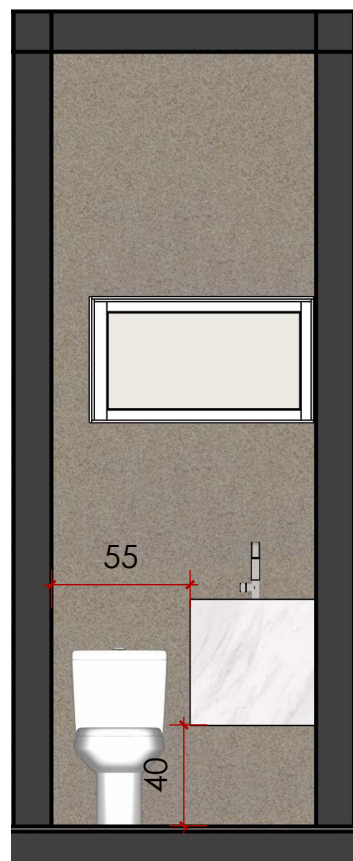


1 LOCAÇÃO DE BANCADA - LAVABO 2
ESCALA 1:30

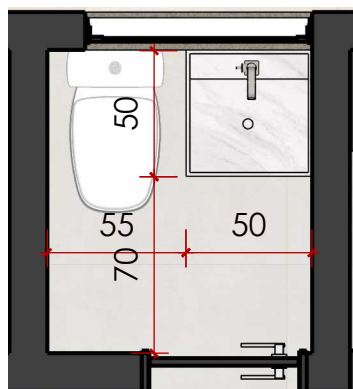


2 PLANTA BAIXA BANCADA - LAVABO 2
ESCALA 1:30

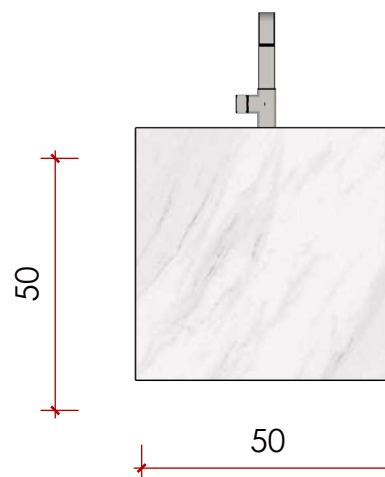


3 VISTA FRONTAL - BANCADA LAVABO 2
ESCALA 1:15

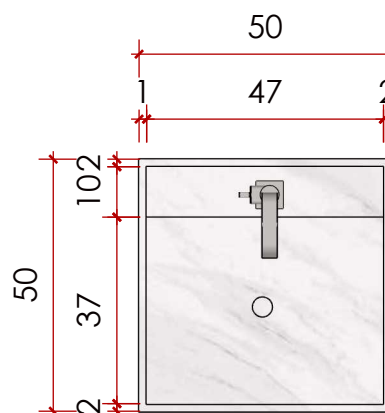

3 VISTA SUPERIOR - BANCADA LAVABO 2
ESCALA 1:15

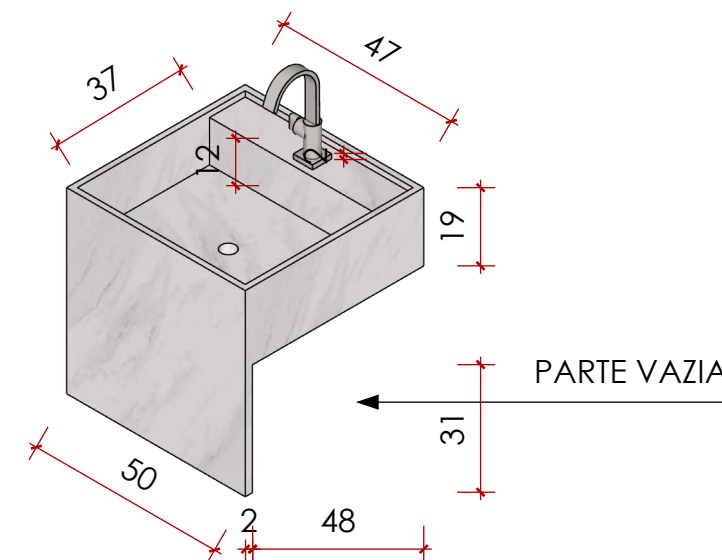


4 PERSPECTIVA DIREITA - BANCADA LAVABO 2
ESCALA 1:15

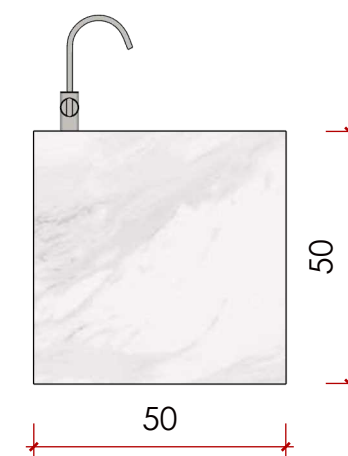


6 VISTA LATERAL ESQUERDA - BANCADA LAVABO 2
ESCALA 1:15




1 **LOCAÇÃO DE BANCADA - BWC DIRETORIA**
ESCALA 1:35

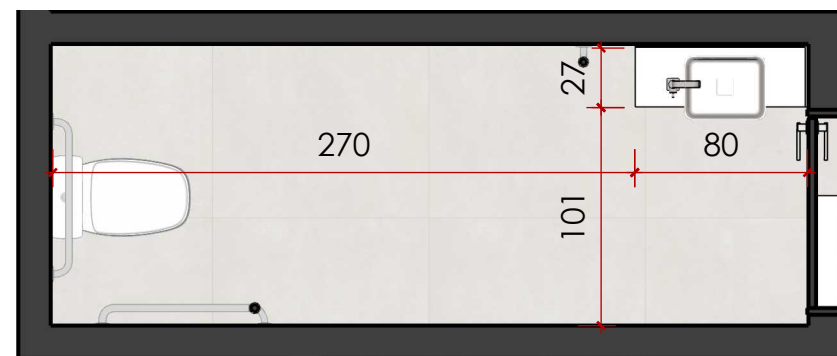


2 **PLANTA BAIXA BANCADA - BWC DIRETORIA**
ESCALA 1:35

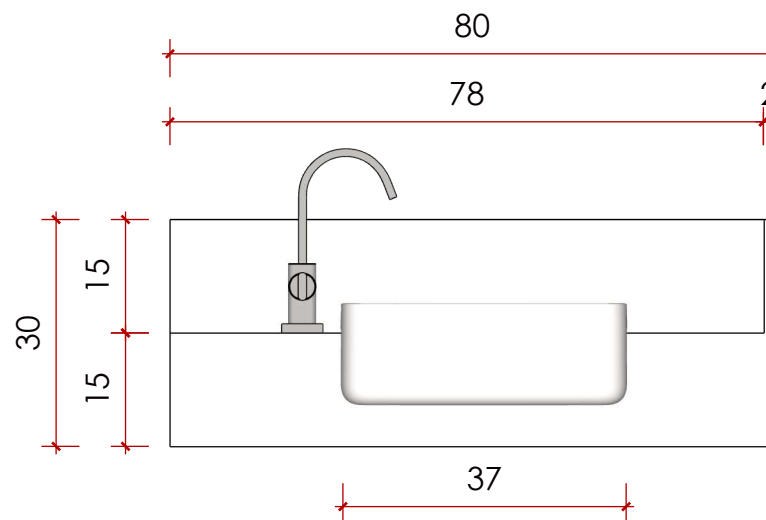


3 **VISTA FRONTAL - BANCADA BWC**
ESCALA 1:10

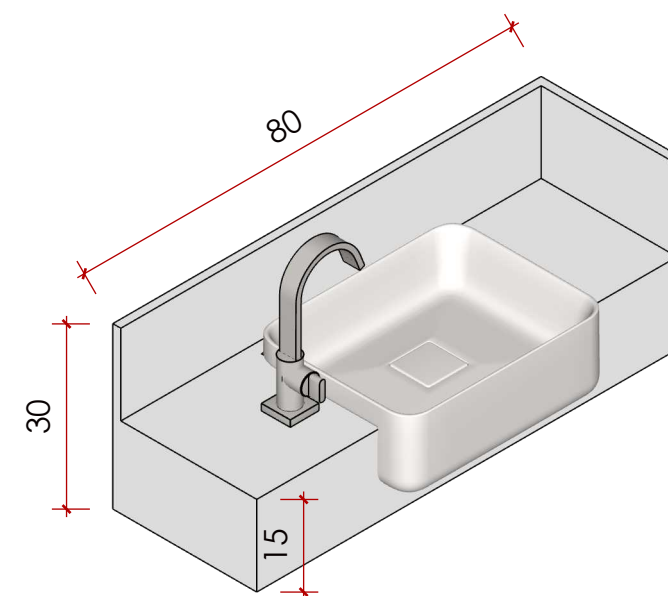


4 **PERSPECTIVA ESQUERDA - BANCADA BWC**
ESCALA 1:10

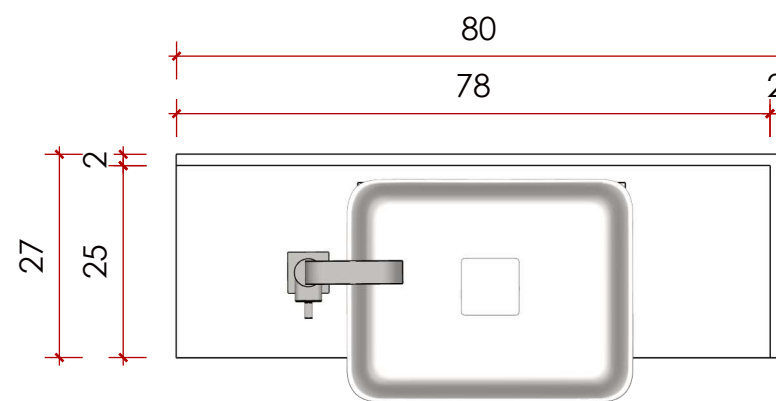


5 **VISTA SUPERIOR- BANCADA BWC**
ESCALA 1:10

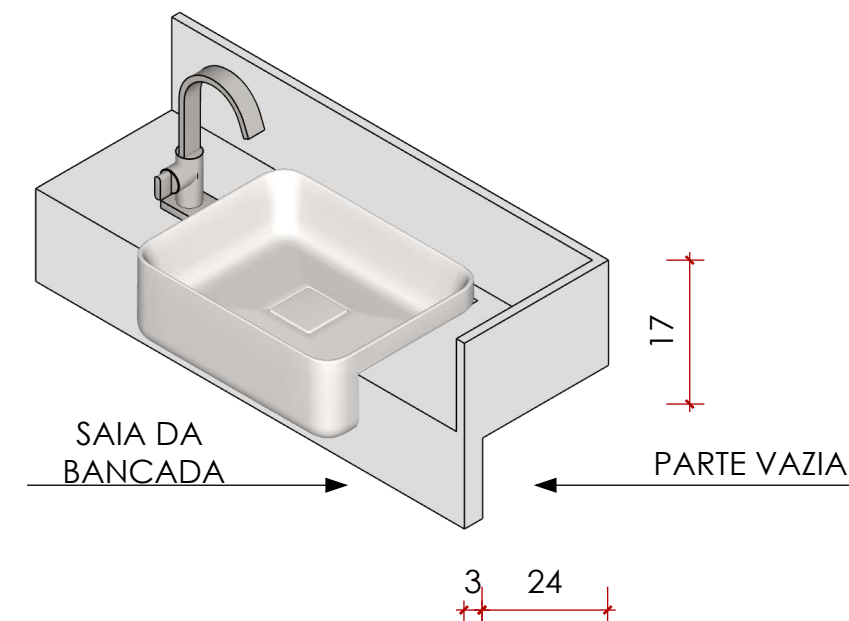


6 **PERSPECTIVA DIREITA - BANCADA BWC**
ESCALA 1:10

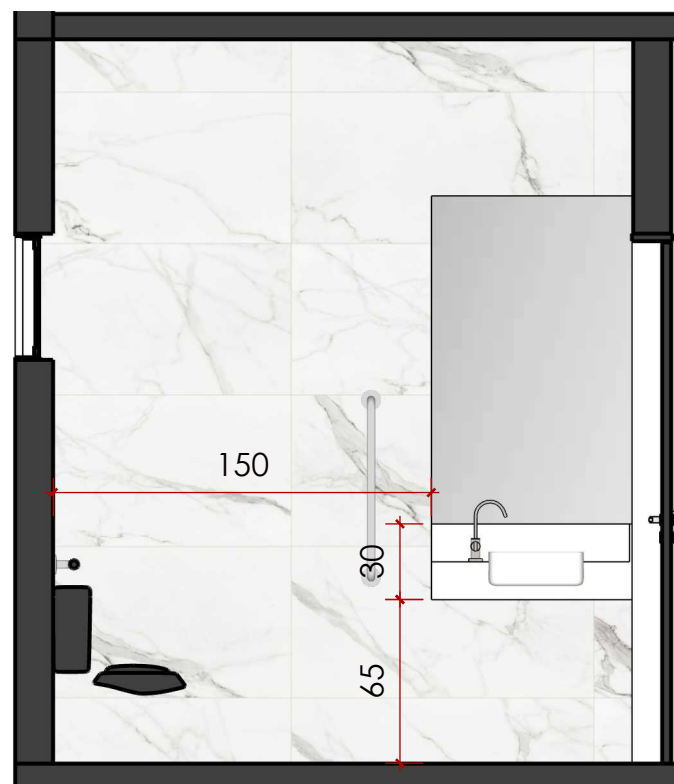


1 **LOCAÇÃO DE BANCADA - BWC SOCIAL SUPERIOR**
ESCALA 1:30

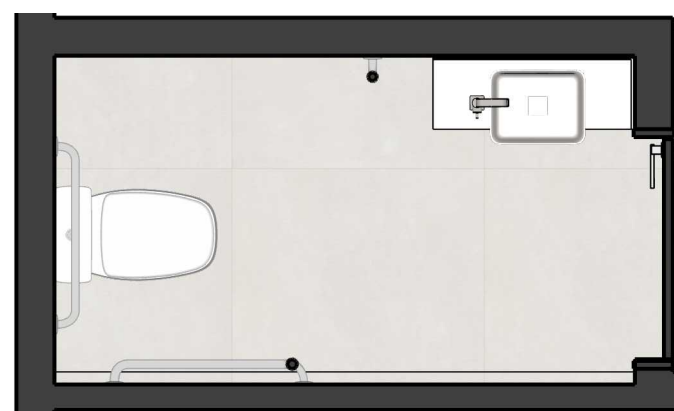


2 **PLANTA BAIXA BANCADA - BWC SOCIAL SUPERIOR**
ESCALA 1:30

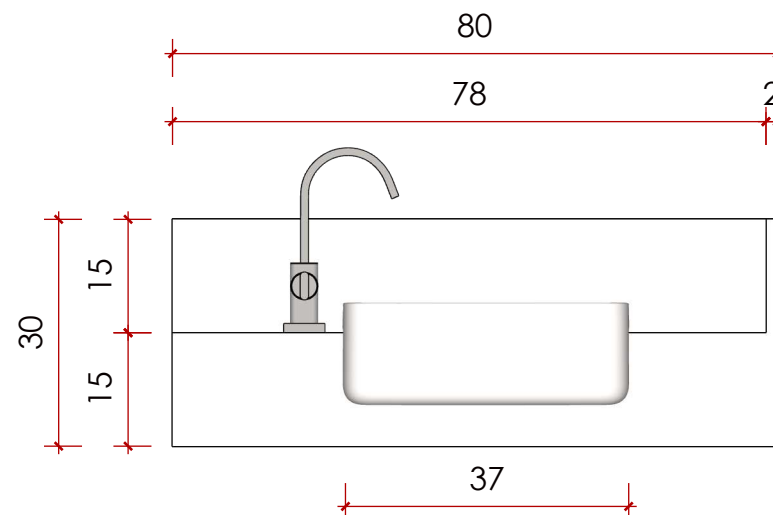


3 **VISTA FRONTAL - BANCADA BWC**
ESCALA 1:10

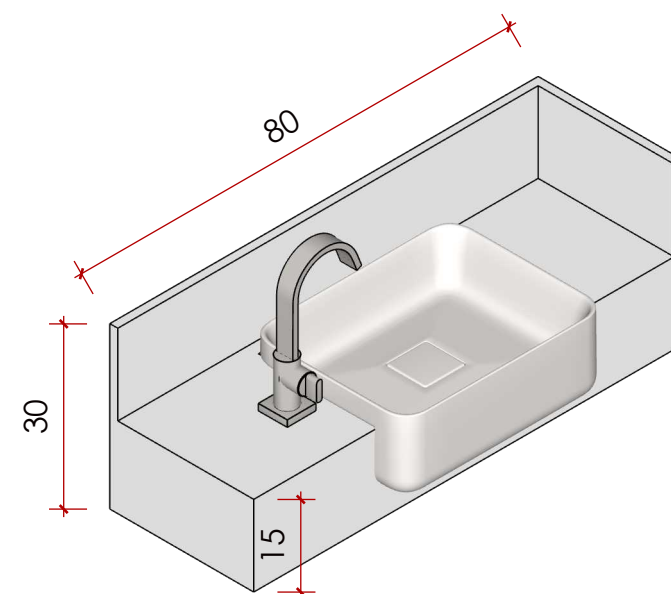


4 **PERSPECTIVA ESQUERDA - BANCADA BWC**
ESCALA 1:10

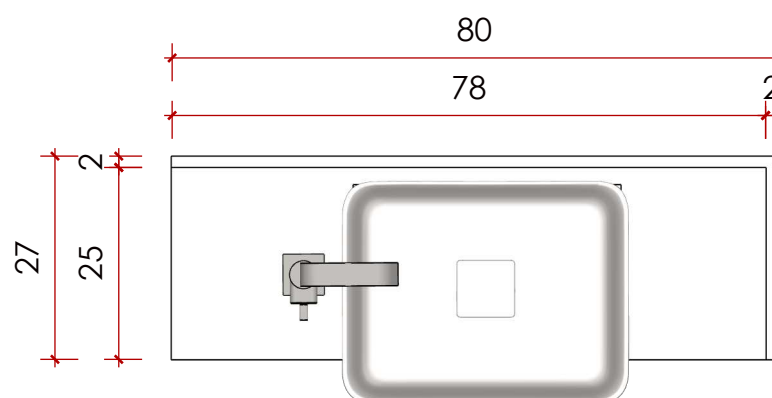

5 **VISTA SUPERIOR- BANCADA BWC**
ESCALA 1:10

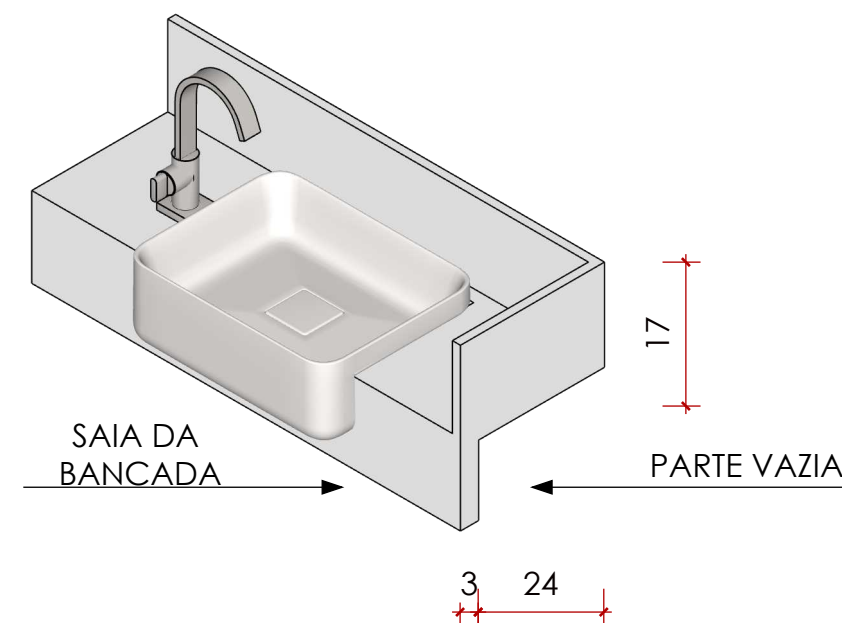

6 **PERSPECTIVA DIREITA - BANCADA BWC**
ESCALA 1:10

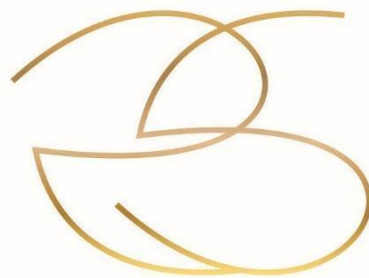

RENATA SANTOS


ARQUITETURA & DESIGN


MEMORIAL DE ESQUADRIAS


CLIENTES: CONSELHO REGIONAL DE PSICOLOGIA | TERESINA - PI



MEMORIAL DE ESQUADRIAS

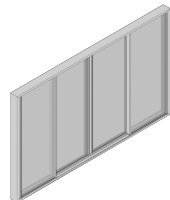AMBIENTE	ESPECIFICAÇÃO	QUANT.	REFERÊNCIA
AUDITÓRIO	PORTA DE CORRER DE VIDRO CRISTAL 4 ÁGUAS 210X350CM	1 UN.	
ALMOXARIFADO	PORTA DE CORRER DE MADEIRA COM PUXADOR METÁLICO 210X60CM	1 UN.	
BWC FUNCIONÁRIOS 1 E 2	PORTA DE GIRO DE MADEIRA 210X65CM	2 UN.	
COF; CADASTRO; BIBLIOTECA.	PORTA DE GIRO DE MADEIRA 210X90CM	3 UN.	

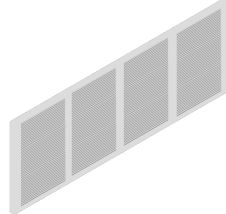BANHEIROS ACESSÍVEIS: RECEPÇÃO; COE; CIRCULAÇÃO; COORDENAÇÃO.	PORTA DE GIRO DE MADEIRA 210X90CM	4 UN.	
CADASTRO	JANELA METÁLICA DE CORRER 4 ÁGUAS - 110X300CM	1 UN.	

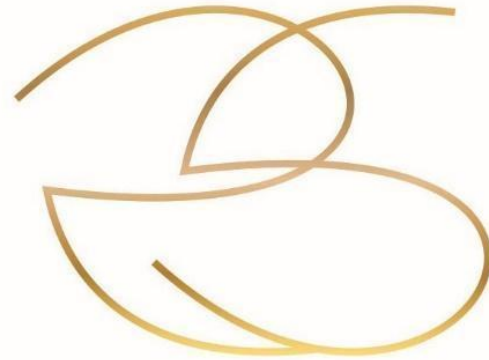


RENATA SANTOS

ARQUITETURA & DESIGN


MEMORIAL DE ACM

CLIENTES: CONSELHO REGIONAL DE PSICOLOGIA | TERESINA - PI


LEGENDA:

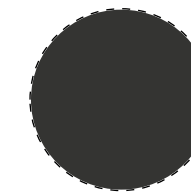


ACM PRETO
FOSCO

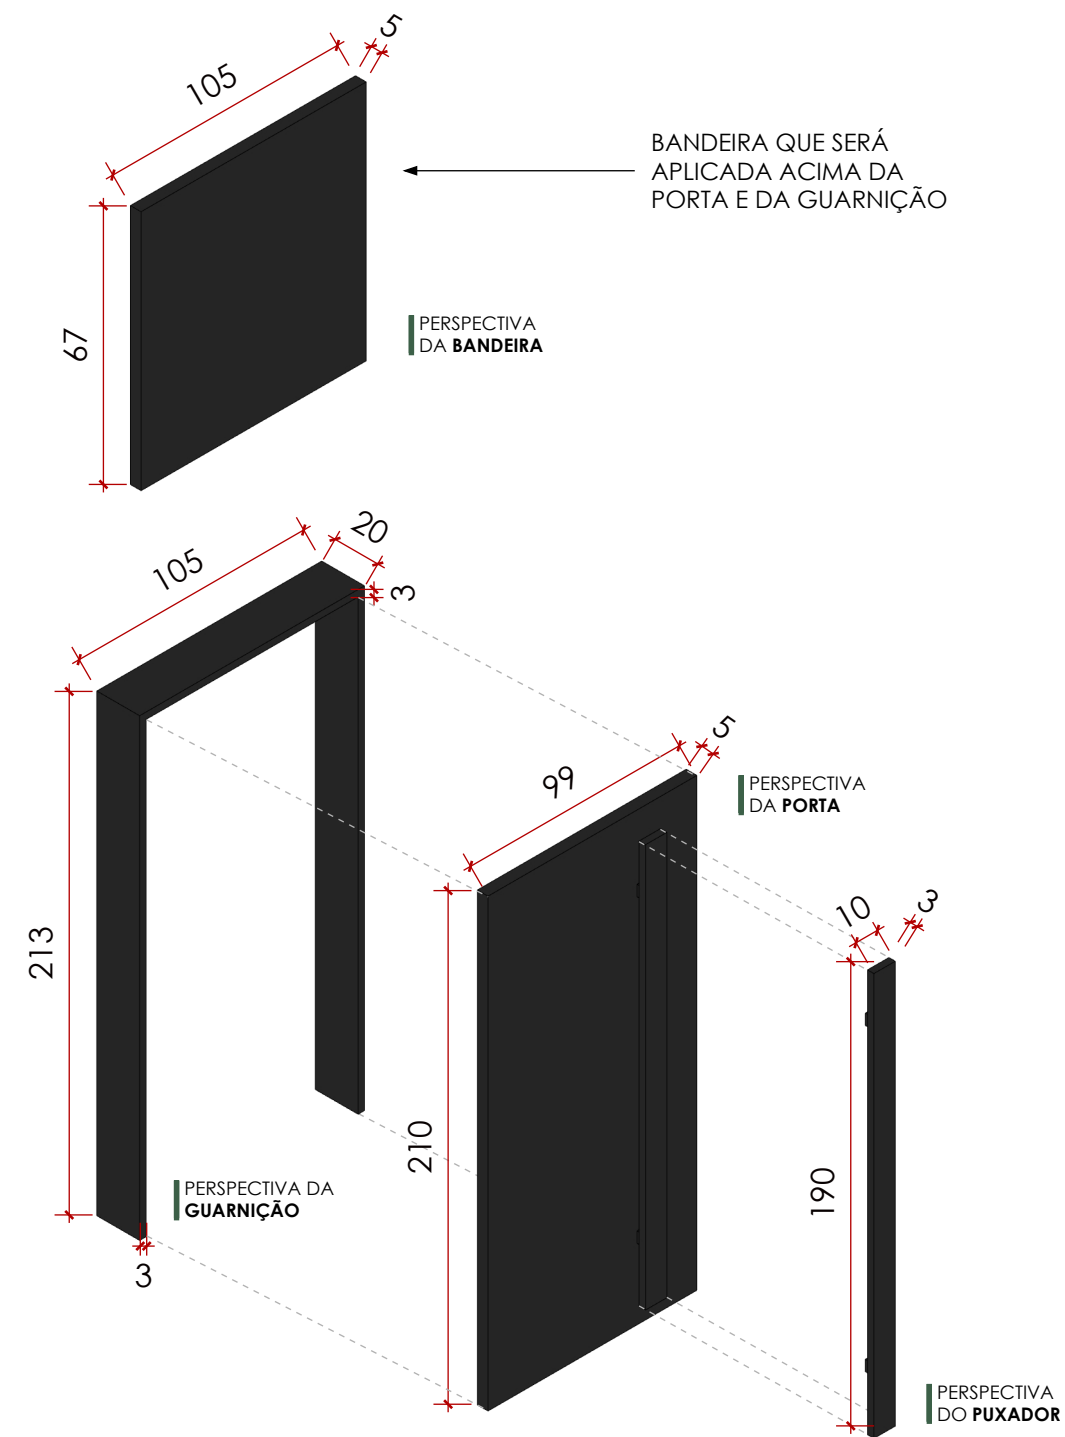

1 PERSPECTIVA PROJETADA
ESCALA 1:25

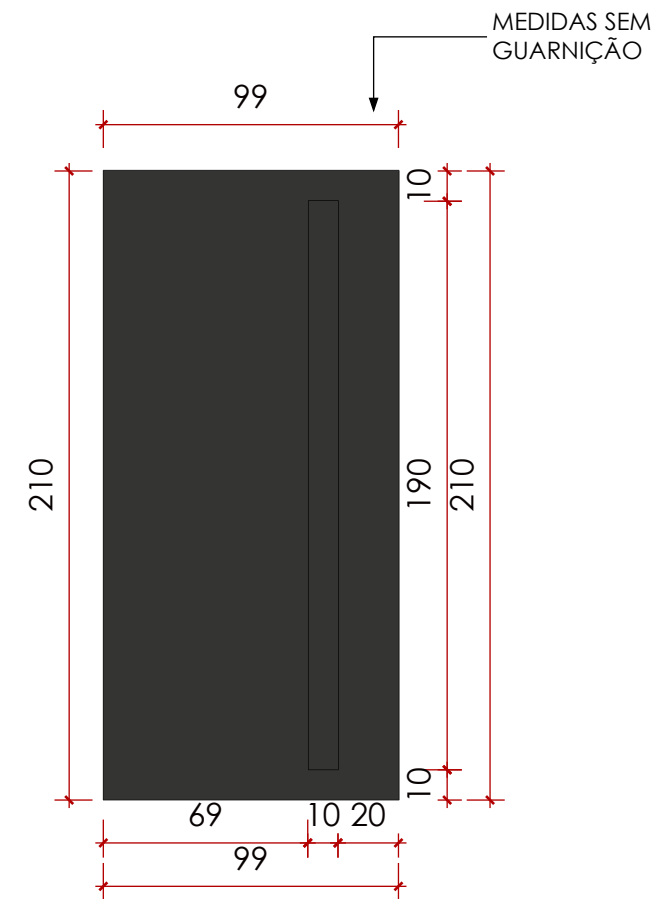




2 VISTA FRONTAL
ESCALA 1:25

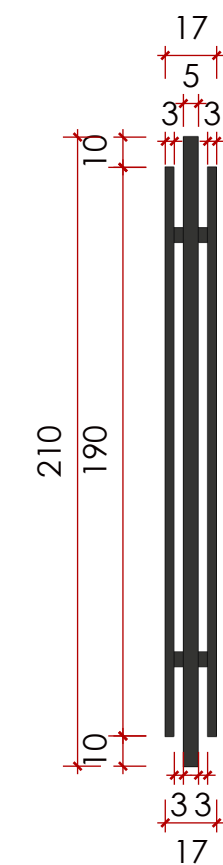

3 VISTA LATERAL ESQUERDA
ESCALA 1:25

OBS.: TODAS AS DIMENÇÕES APRESENTADAS NESTA PLANTA SÃO APROXIMADAS. RECOMENDA-SE A CONFERÊNCIA DAS MEDIDAS EM LOCO ANTES DA EXECUÇÃO DE QUALQUER SERVIÇO.

	RESPONSÁVEL TÉCNICO: RENATA M. SANTOS ARQUITETA E URBANISTA - CAU/PI 191401-4 (86) 99960-3787 santosmrenatac@gmail.com		PROJETO INTERIORES CRP TERESINA - PI		DATA: 22/04/2025	01/03
	ASSUNTO: DETALHAMENTO DE PORTAS DE ACM - ENTRADA PRINCIPAL	PROPRIETÁRIO: CONSELHO REGIONAL DE PSICOLOGIA	ENDEREÇO: RUA DES. ADALBERTO CORREIA LIMA - ININGA, TERESINA - PI	ESCALA: INDICADA		

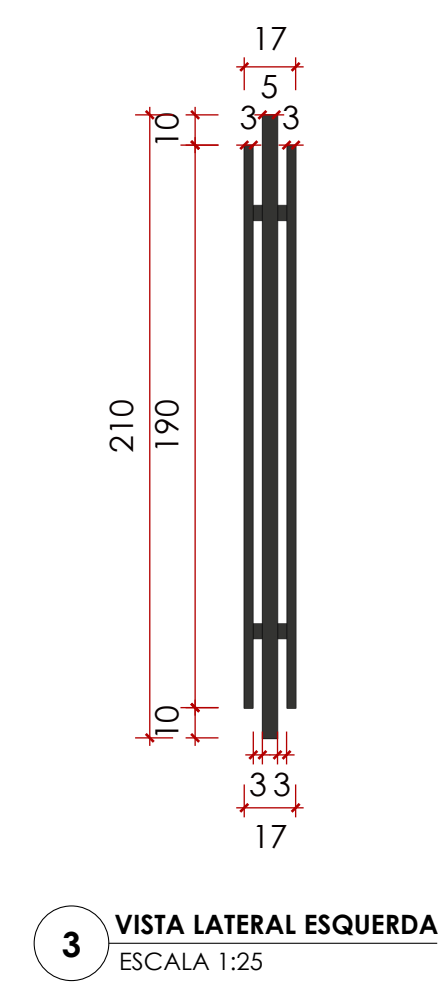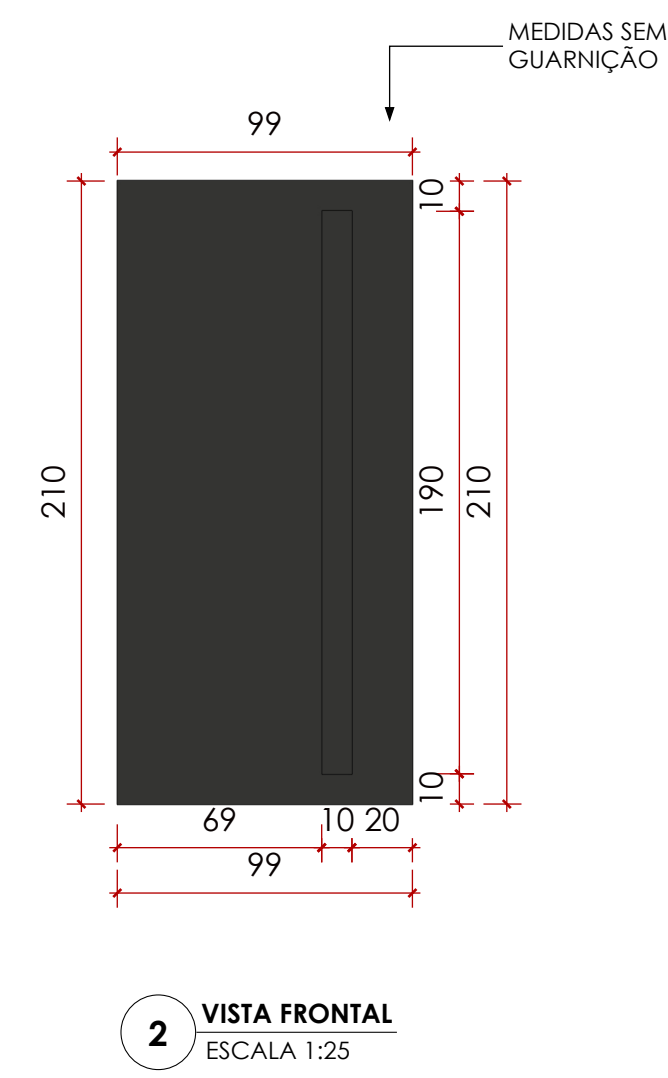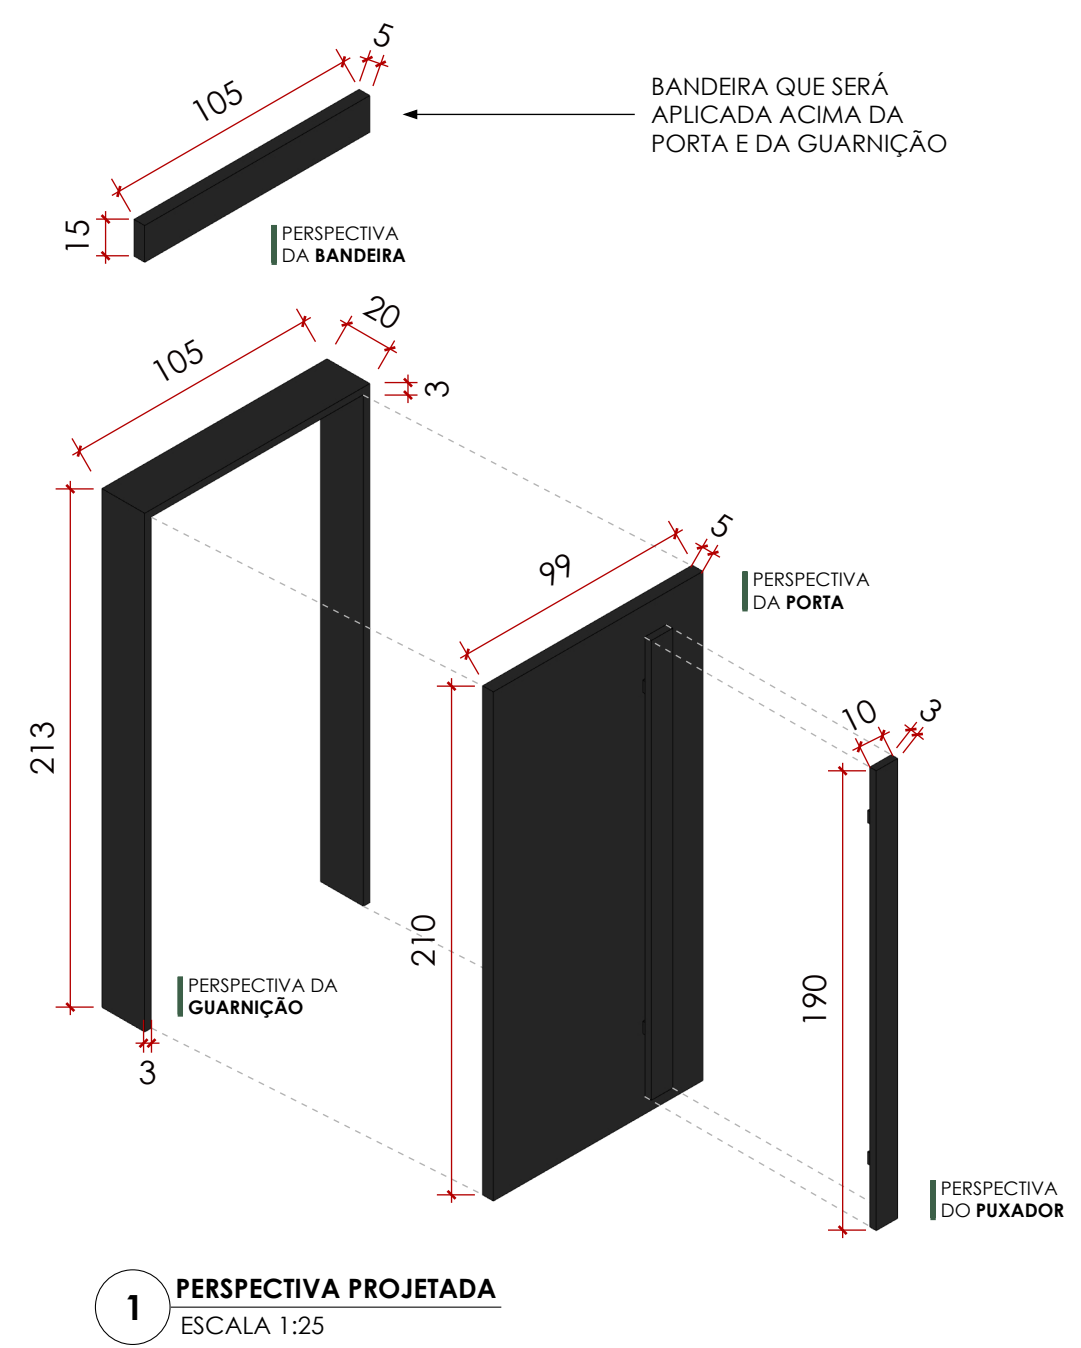

LEGENDA:

ACM PRETO FOSCO

OBS.: TODAS AS DIMENÇÕES APRESENTADAS NESTA PLANTA SÃO APROXIMADAS. RECOMENDA-SE A CONFERÊNCIA DAS MEDIDAS EM LOCO ANTES DA EXECUÇÃO DE QUALQUER SERVIÇO.

	RESPONSÁVEL TÉCNICO: RENATA M. SANTOS ARQUITETA E URBANISTA - CAU/PI 191401-4 (86) 99960-3787 santosmrenatac@gmail.com		PROJETO INTERIORES CRP TERESINA - PI		DATA: 22/04/2025	02/03
	ASSUNTO: DETALHAMENTO DE PORTAS DE ACM - VARANDA	PROPRIETÁRIO: CONSELHO REGIONAL DE PSICOLOGIA	ENDEREÇO: RUA DES. ADALBERTO CORREIA LIMA - ININGA, TERESINA - PI	ESCALA: INDICADA		



1 VISTA FRONTAL - LOCAÇÃO
SEM ESCALA

PORTA DE ACM DA
ENTRADA PRINCIPAL, QUE
SERÁ LOCADA NO TÉRREO